

Legende:



Trockenbau



Wärmedämmung



Mauerwerk Bestand



Mauerwerk NEU

6a

+/-0,00 = 292,39 mNHN

Projekt:

Gründerzeitvilla
Gartenstraße 32b
D - 99867 Gotha

Eigentümer:

Marko Stegmaier + Franjo Boras
Zaunwickenweg 18
21147 Hamburg

Stand: Antrag auf
Abgeschlossenheit

St.

Zeichnung: Grundriss Keller


Maßstab: 1 : 100

Blattgröße: DIN A3

Datum: 09. 09. 2019

Nummer: 01 - 06

Nutzfläche KG = 192,60 m²

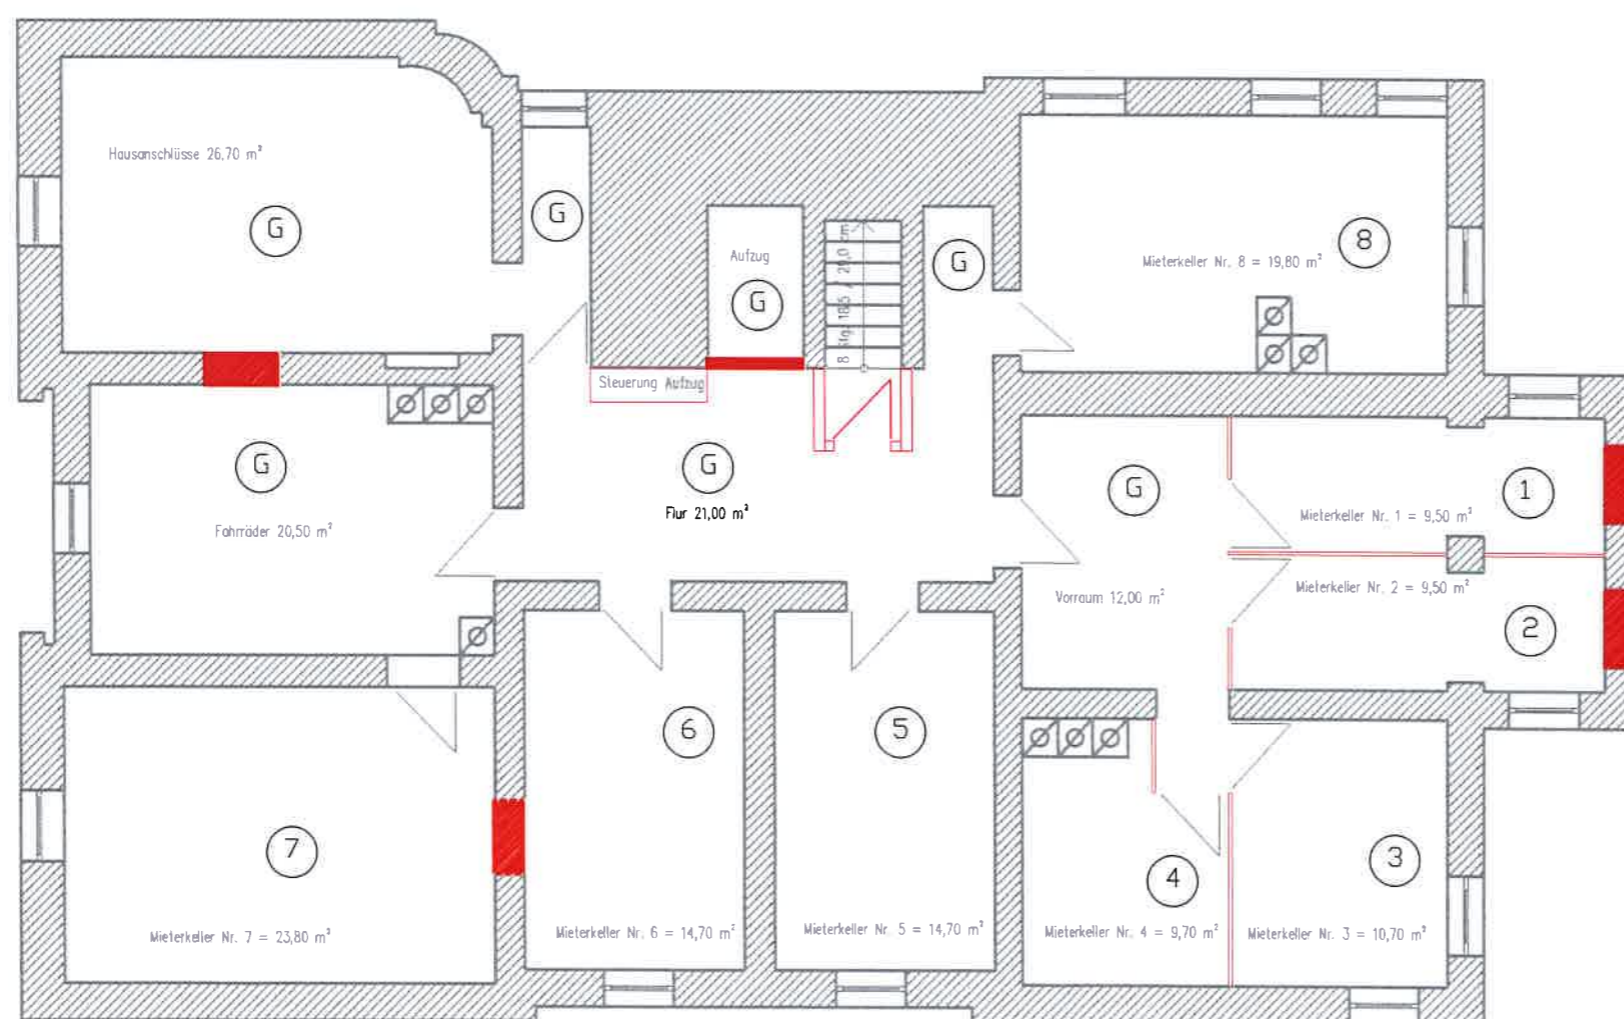

Stadtverwaltung Gotha
Bauordnung / Bauaufsicht
Abgeschlossenheit nach WEG
(Dies ersetzt keine
Baugenehmigung nach Thür BO)

439-2019-08 St
Stadtverwaltung
Gotha
Bauordnung/Bauaufsicht
25.10.2019