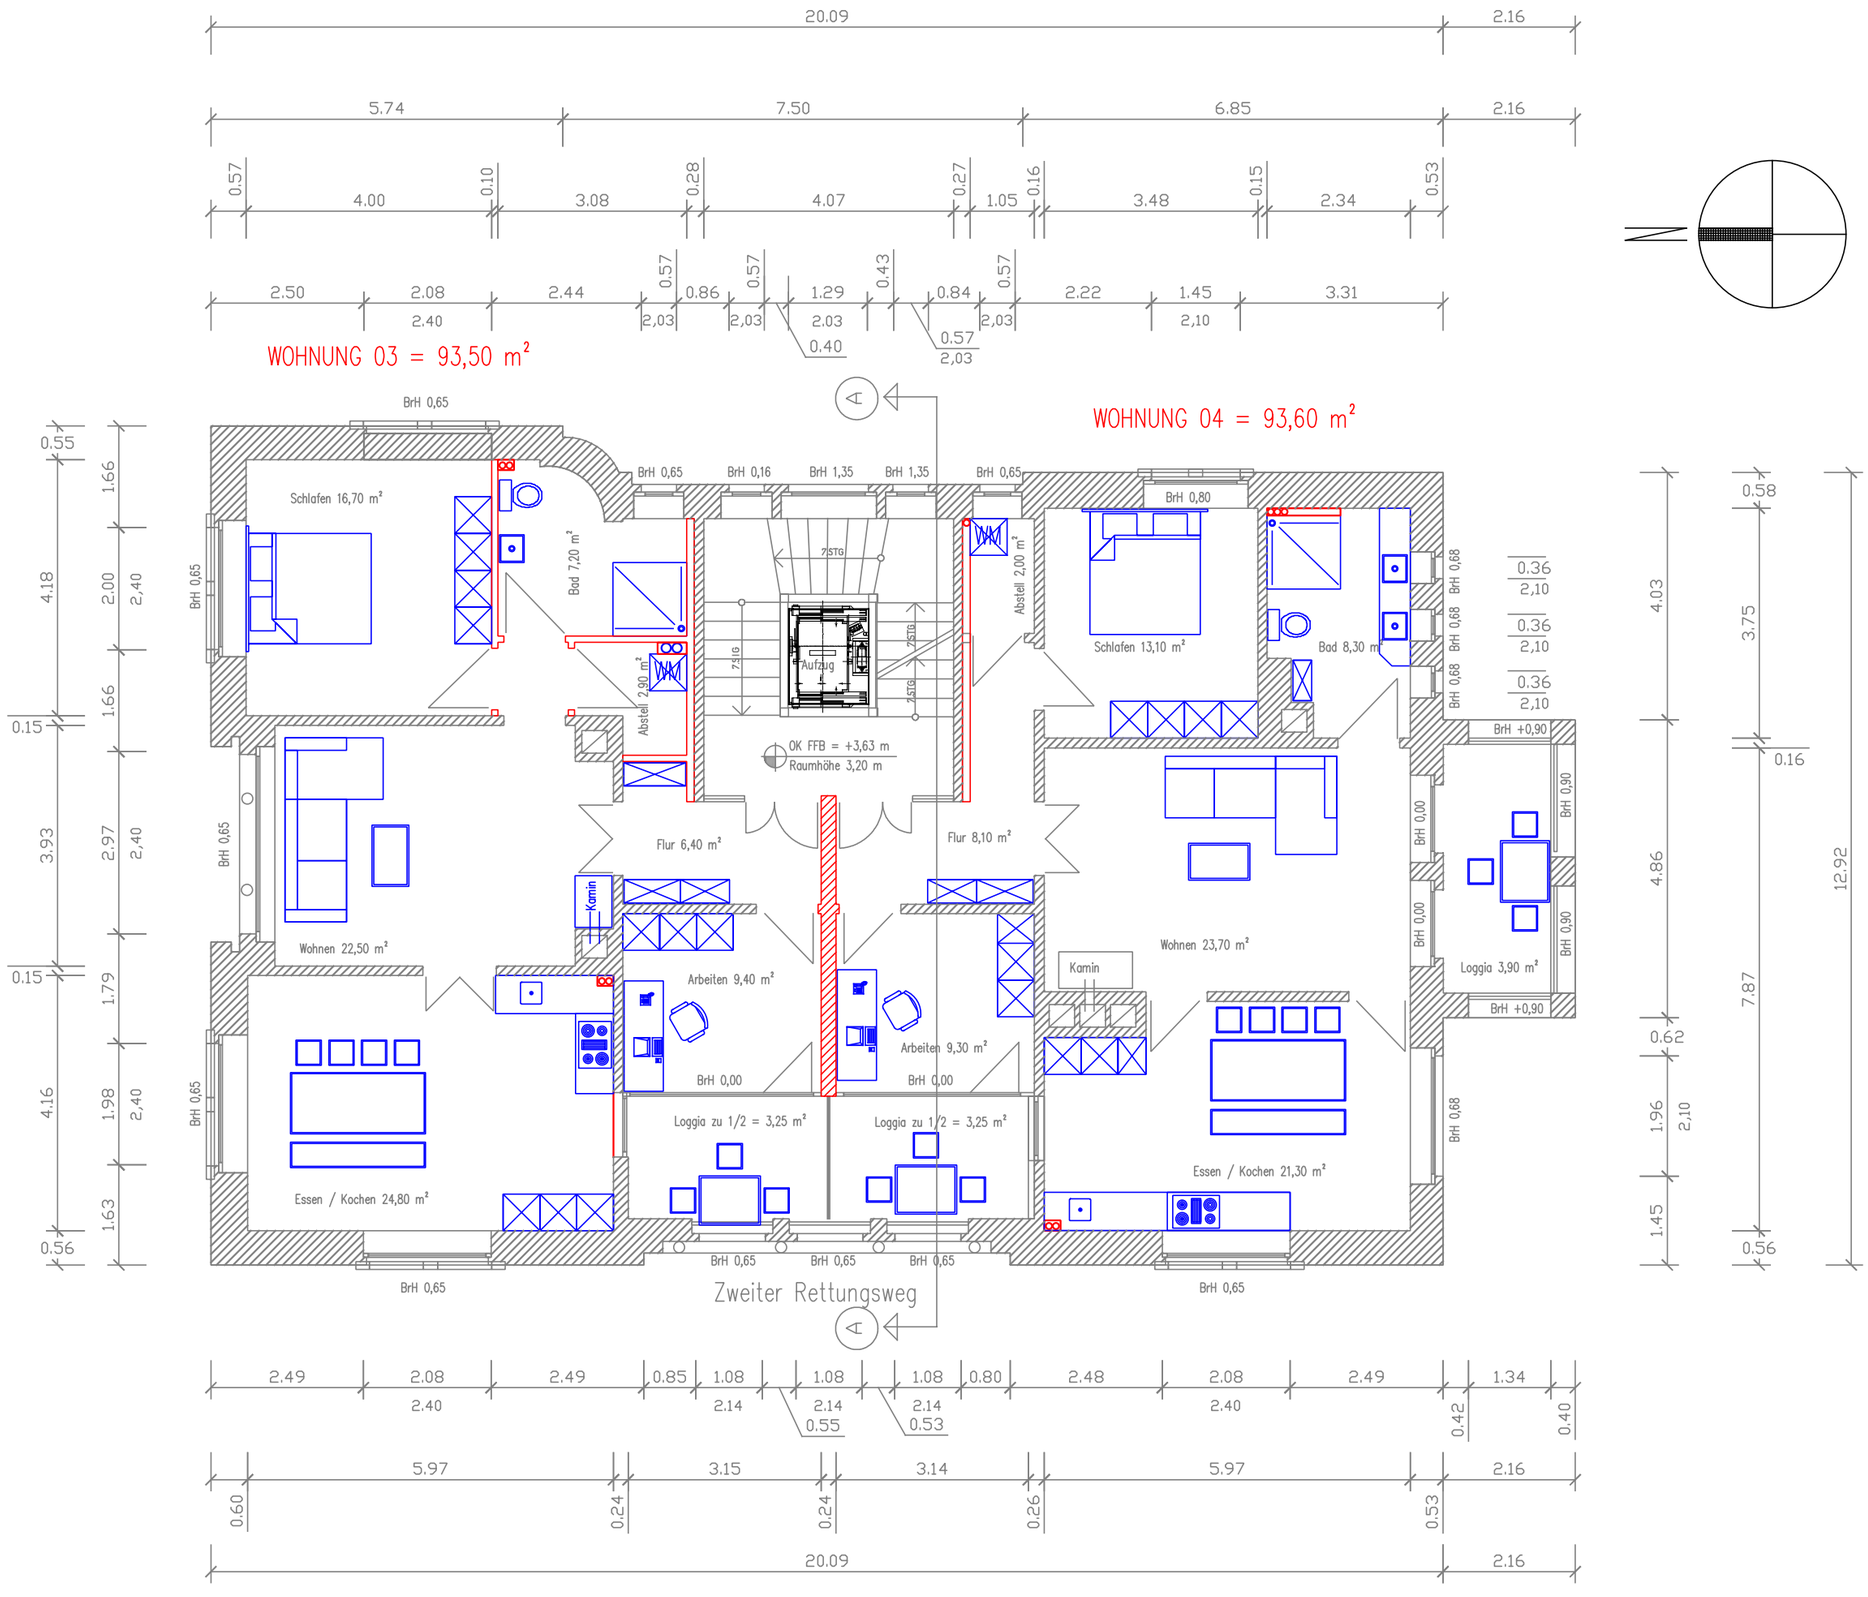

Legende:

- Trockenbau
- Wärmedämmung
- Mauerwerk Bestand
- Mauerwerk NEU

+-0,00 = 292,39 mNHN

Projekt:

Sanierung und Umbau einer Gründerzeitvilla zu barrierefreien Wohnungen
Gartenstraße 32b
D - 99867 Gotha

Bauherr:

Marko Stegmaier und Franjo Boras
Zaunwickenweg 18
21147 Hamburg
Tel.: 01522 - 271 77 13

Architekt:

Markus Köditz
Eugen-Richter-Straße 44
99085 Erfurt
Tel.: 0361 - 349 72 10

Statik + Brandschutz:

RP Gotha GmbH
Schwabhäuserstraße 18
99867 Gotha
Tel.: 03621 - 22 67 32

Stand: Ausführung

Zeichnung: Grundriss 1. OG

Maßstab: 1 : 100

Blattgröße: DIN A3

Datum: 10. Januar 2019

Nummer: 01 - 02

Diese Zeichnung ist Eigentum der Bauherren und darf ohne dessen Zustimmung weder vervielfältigt noch anderweitig verwendet werden! Zuwiderhandlungen werden strafrechtlich verfolgt!