


# Grundriß Erdgeschoß

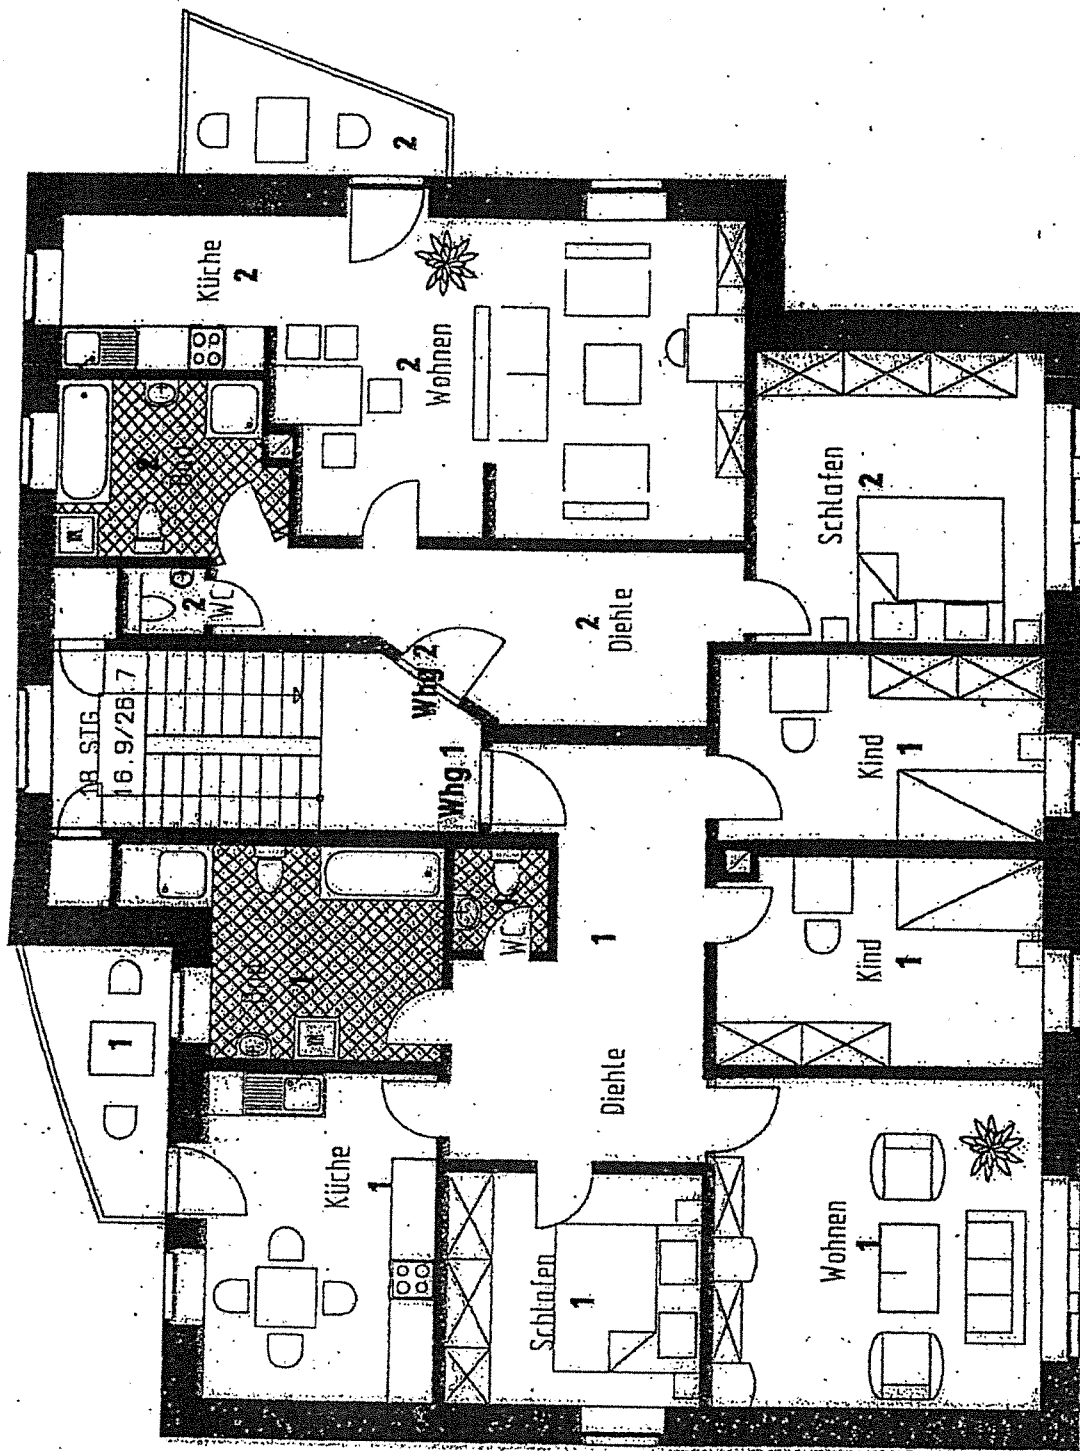

433101  
 Stadtverwaltung  
 Gotha  
 Bauordnung/Bauaufsicht


15.08.07

Planung: Ingenieurbüro Höhne Klinghammerstrasse 6a 07407 Rudolstadt	Bauort: Schlichtenstr.9 99867 Gotha Flur 7	Bauvorhaben: Sanierung/Modernisierung Ausbau Dachgeschoss Wohnhäuser Schlichtenstrasse 24-25 in Gotha
Blt. Nr. M 1:100 gez. 05.07.2001	Inhalt: Grundriß Erdgeschoß Abgeschlossenheit	Bauherr: Bauherr Peter Jacob Wiesenweg 1 98744 Unterweilbach

H/B = 286.2 / 197.8

ALLplan FT

# Grundriß 1.Obergeschoß

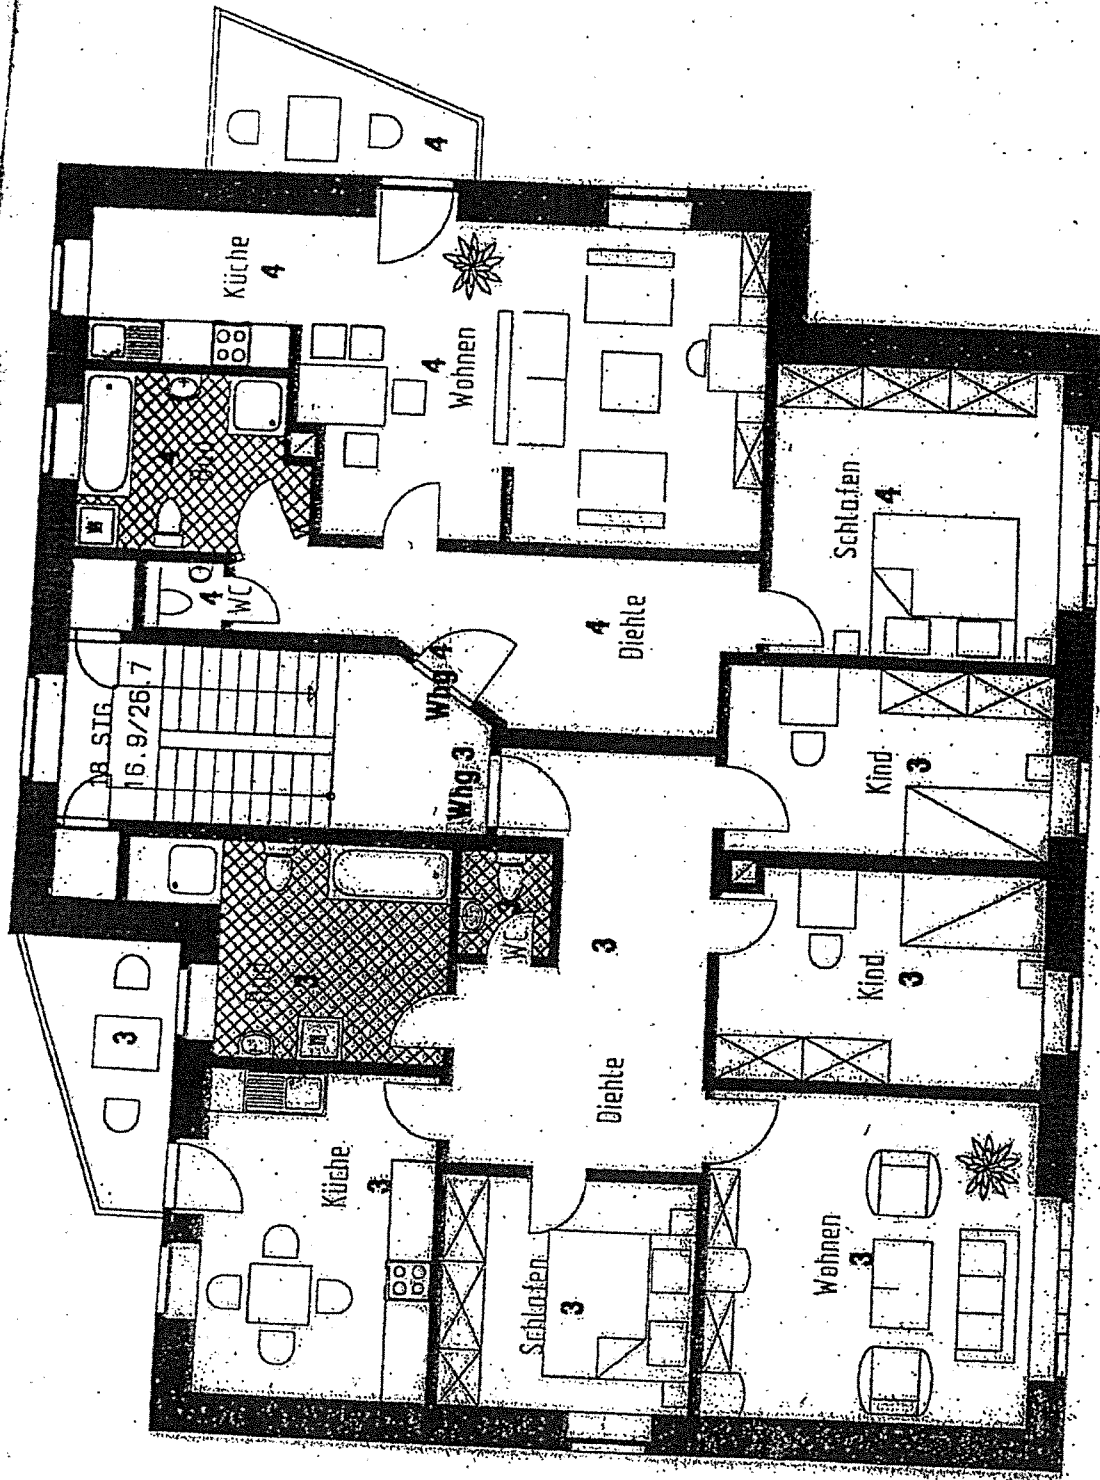


433/02  
 Stadtverwaltung  
 Gotha  
 Bauordnung/Bauaufsicht  
 15.08.01

<b>Planung:</b> Ingenieurbüro Höhne Klinghammerstraße 8 07407 Rudolstadt	<b>Bauort:</b> Schlichtenstr. 9 99867 Gotha Flur 7	<b>Bauvorhaben:</b> Sanierung/Modernisierung Ausbau Dachgeschoss Wohnhäuser Schlichtenstrasse 24-25 in Gotha
<b>Bl. Nr.</b> H 1:100 gez. 05.07.2001	<b>Inhalt:</b> Grundriß 1.Obergeschoß Abgeschlossenheit	<b>Bauherr:</b> Bauherr Peter Jacob Viesenkog 1 99744 Unterweißbach

B = 286.2 / 197.8

Allelon ET

# Grundriß 2.Obergeschoß

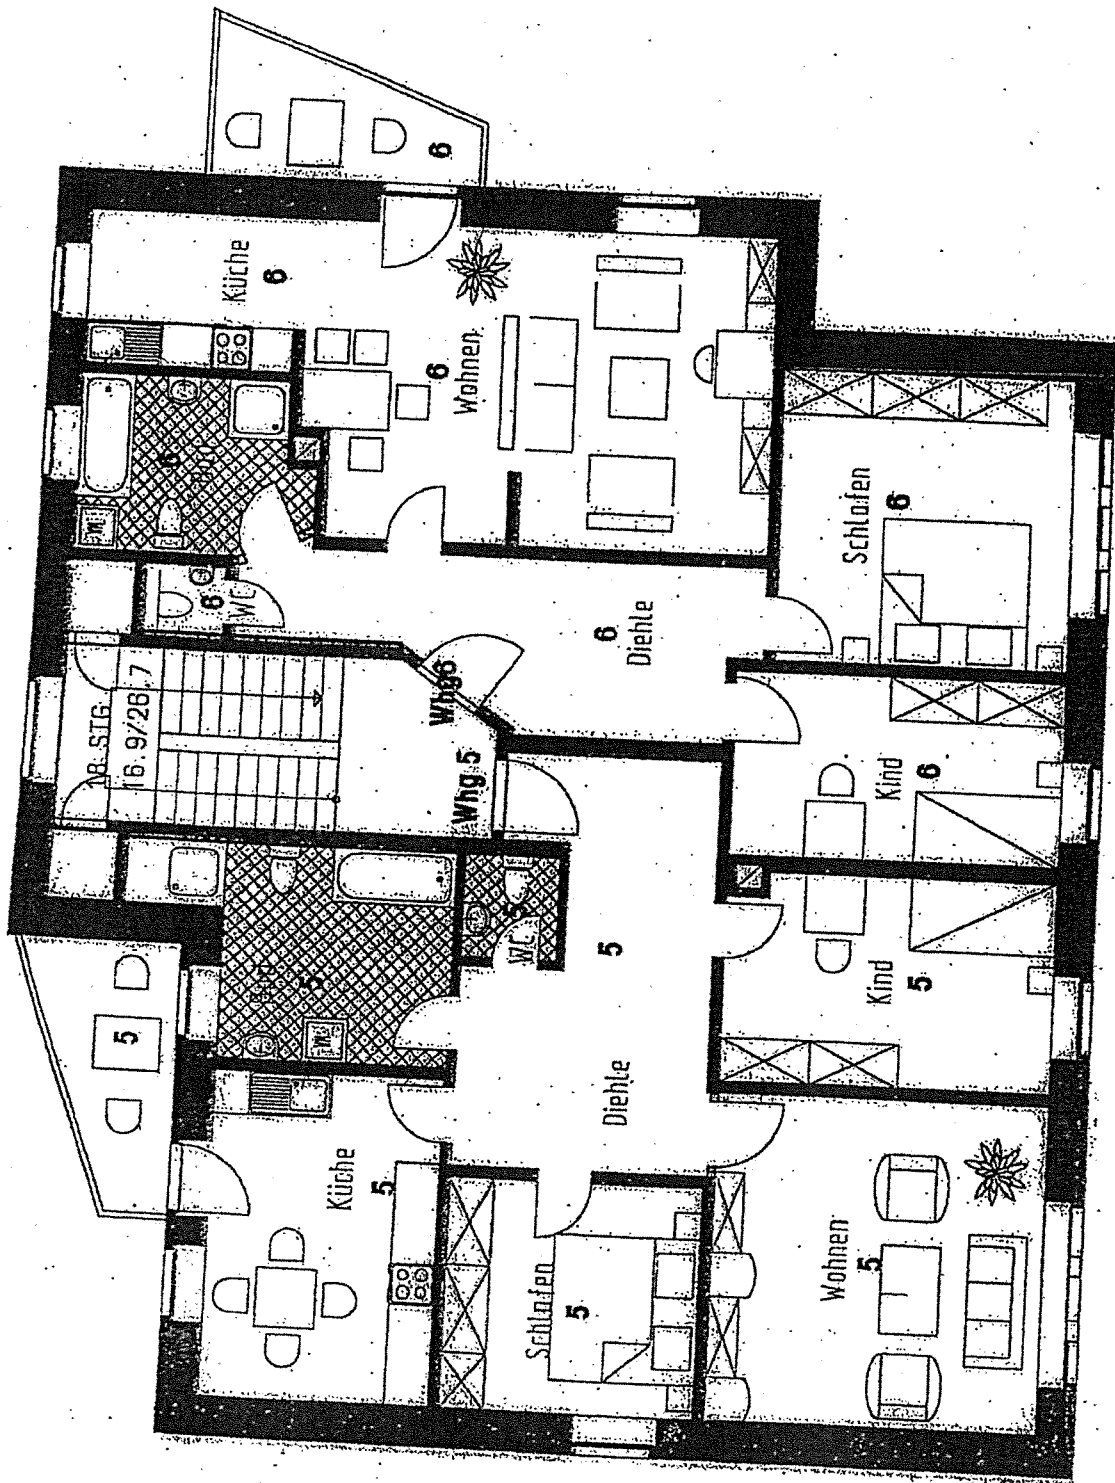

43310<sup>2</sup>  
 Stadtverwaltung  
 Gotha  
 Bauordnung/Bauaufsicht


15.08.01

Planung: Ingenieurbüro Hähne Klinghammertrasse 8a 07407 Rudolstadt	Bauort: Schlichtenstr. 8 99867 Gotha Flur 7	Bauvorhaben: Sanierung/Modernisierung Ausbau Dachgeschoss Wohnhäuser Schlichtenstrasse 24-25 in Gotha
Blt. Nr. M 1:100 gez. 05.07.2001	Inhalt: Grundriß 2.Obergeschoß Abgeschlossenheit	Bauherr: Bauherr Peter Jacob Liesenweg 1 99744 Unterweilbach

ZB = 286.2 / 197.8

Alleplan FT

# Grundriss 3. Obergeschoß

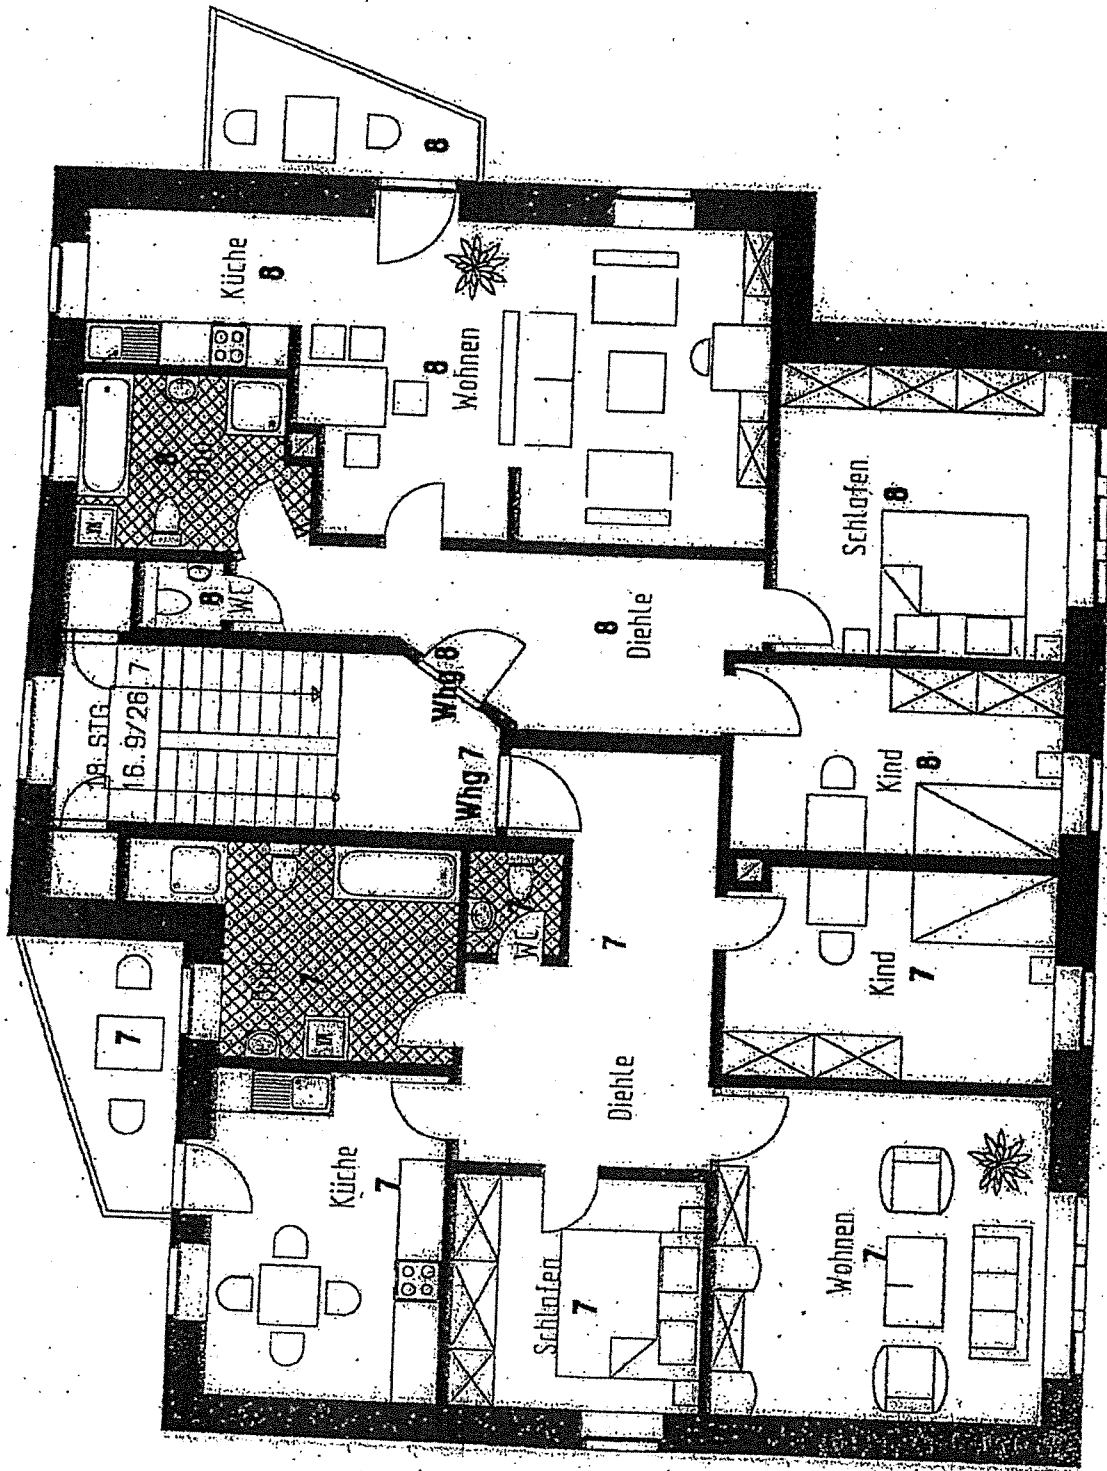

433.107  
**Stadtverwaltung**  
**Gotha**  
 Bauordnung/Bauaufsicht

15.08.01 SZ


<b>Planung:</b> Ingenieurbüro Höhne Klinghammerstrasse 8a 07407 Rudolstadt	<b>Baubrt:</b> Schl. Ichnenstr. 9 99867 Gotha Flur 7	<b>Bauvorhaben:</b> Sanierung/Modernisierung Ausbau Dachgeschoss Wohnhäuser Schl. Ichnenstrasse 24-25 in Gotha
<b>Bl. Nr.</b> M 1:100 gez. 05.07.2001	<b>Inhalt:</b> Grundriss 3. Obergeschoß Abgeschlossenheit	<b>Bauherr:</b> Bauherr Peter Jacob Liesenweg 1 99744 Untervellbach

ZB = 286,2 / 197,8

ALLPLAN FT

Anlage 1

# Grundriß Keller

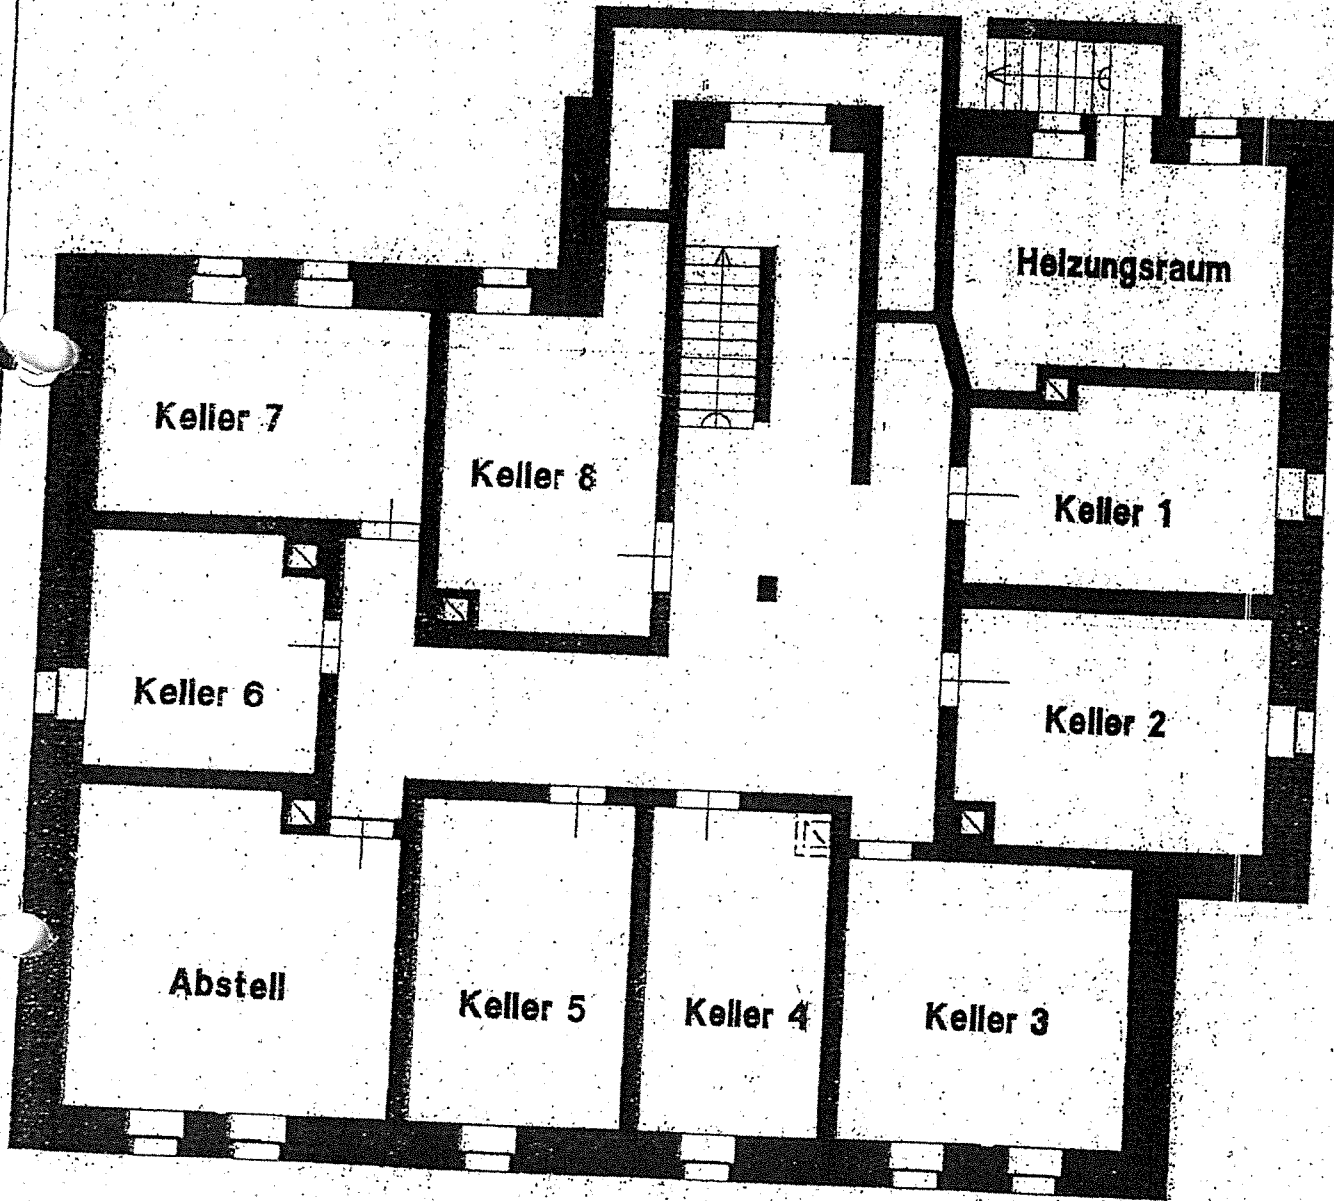

433/07  
Stadtverwaltung  
Gotha  
Bauordnung/Bauaufsicht  
15.08.07 *St*

Planung: Ingenieurbüro Hähne Klinghammerstrasse 9a 07407 Rudolstadt	Bauort: Schlichtenstr. 9 99867 Gotha Flur 7	Bauvorhaben: Sanierung/Modernisierung Ausbau Dachgeschoss Wohnhäuser Schlichtenstrasse 24-25 in Gotha
Bl. Nr. M 1:100 gez. 05.07.2001	Inhalt: Grundriß Keller Abgeschlossenheit	Bauherr: Bauherr Peter Jacob Wiesenweg 1 98744 Unterweißbach

/B = 286.2 / 197.8

Allplan FT